



Gemeente Amsterdam  
Stadsdeel Amsterdam Noord

### Bestemmingen

- G - Groen
- V - Verkeer
- W1 - Wonen 1
- W2 - Wonen 2

### Aanduidingen

- +m - aanduidingsvlak: maatschappelijke voorziening toegestaan
- gebied als bedoeld in artikel 13 van de WRO
- overbouwde doorgang

### Symbolen


- 10 - maximum bouwhoogte in meters

### Verklaring

- Grens van het bestemmingsplan
- Bestemmingsgrens
- Bouwvlak
- Scheidingslijn bebouwingswaarden
- Topografische gegevens en bestaande ondergrond
- Profiel



Onderdeel II Profielen  
schaal 1:500

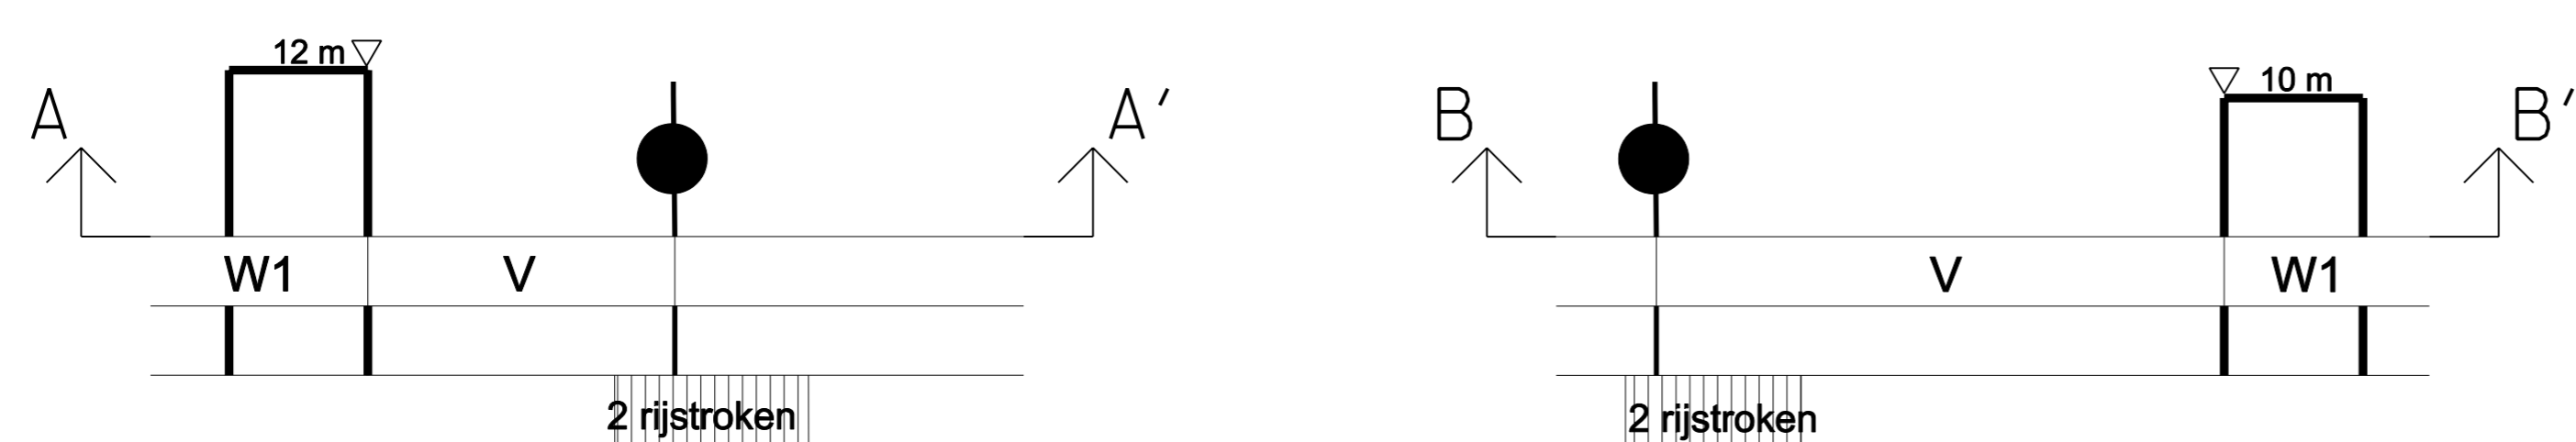

### Planinformatie

Datum	Planstatus	Informatie bij	Stadsdeel Amsterdam Noord
23 november 2007	Voorontwerp	Gemaakt door	Van Riezen & Partners
	Ontwerp		Bureau voor planologie en planontwikkeling
	Vastgesteld		FROEDORPSTEEN 1 1017 XG AMSTERDAM
	Goedgekeurd	Schaal	TEL: 020 - 6502025 FAX: 020 - 650 5076
	Voorlopige voorziening Raad van State	Start-designfilie	1 : 1000
	Bodemroep Raad van State	Plancode	bp-BanneSchepenlaan-02.dgn
			BP-BS-07

**Bestemmingsplan**  
**Schepenlaan /Koopvaardersplantsoen**  
Onderdeel IA Plankaart